


VISITE

Plaine Commune

La Plaine Saint-Denis

Dossier de présentation

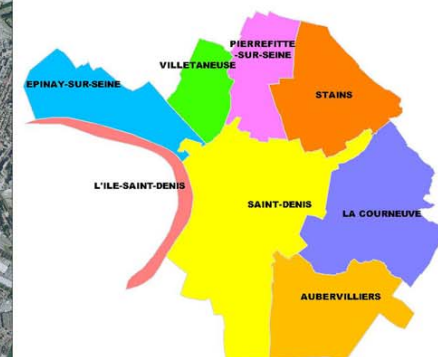

novembre 2007

Plaine
Commune
COMMUNAUTÉ D'AGGLOMÉRATION

Département du Développement Urbain et Social



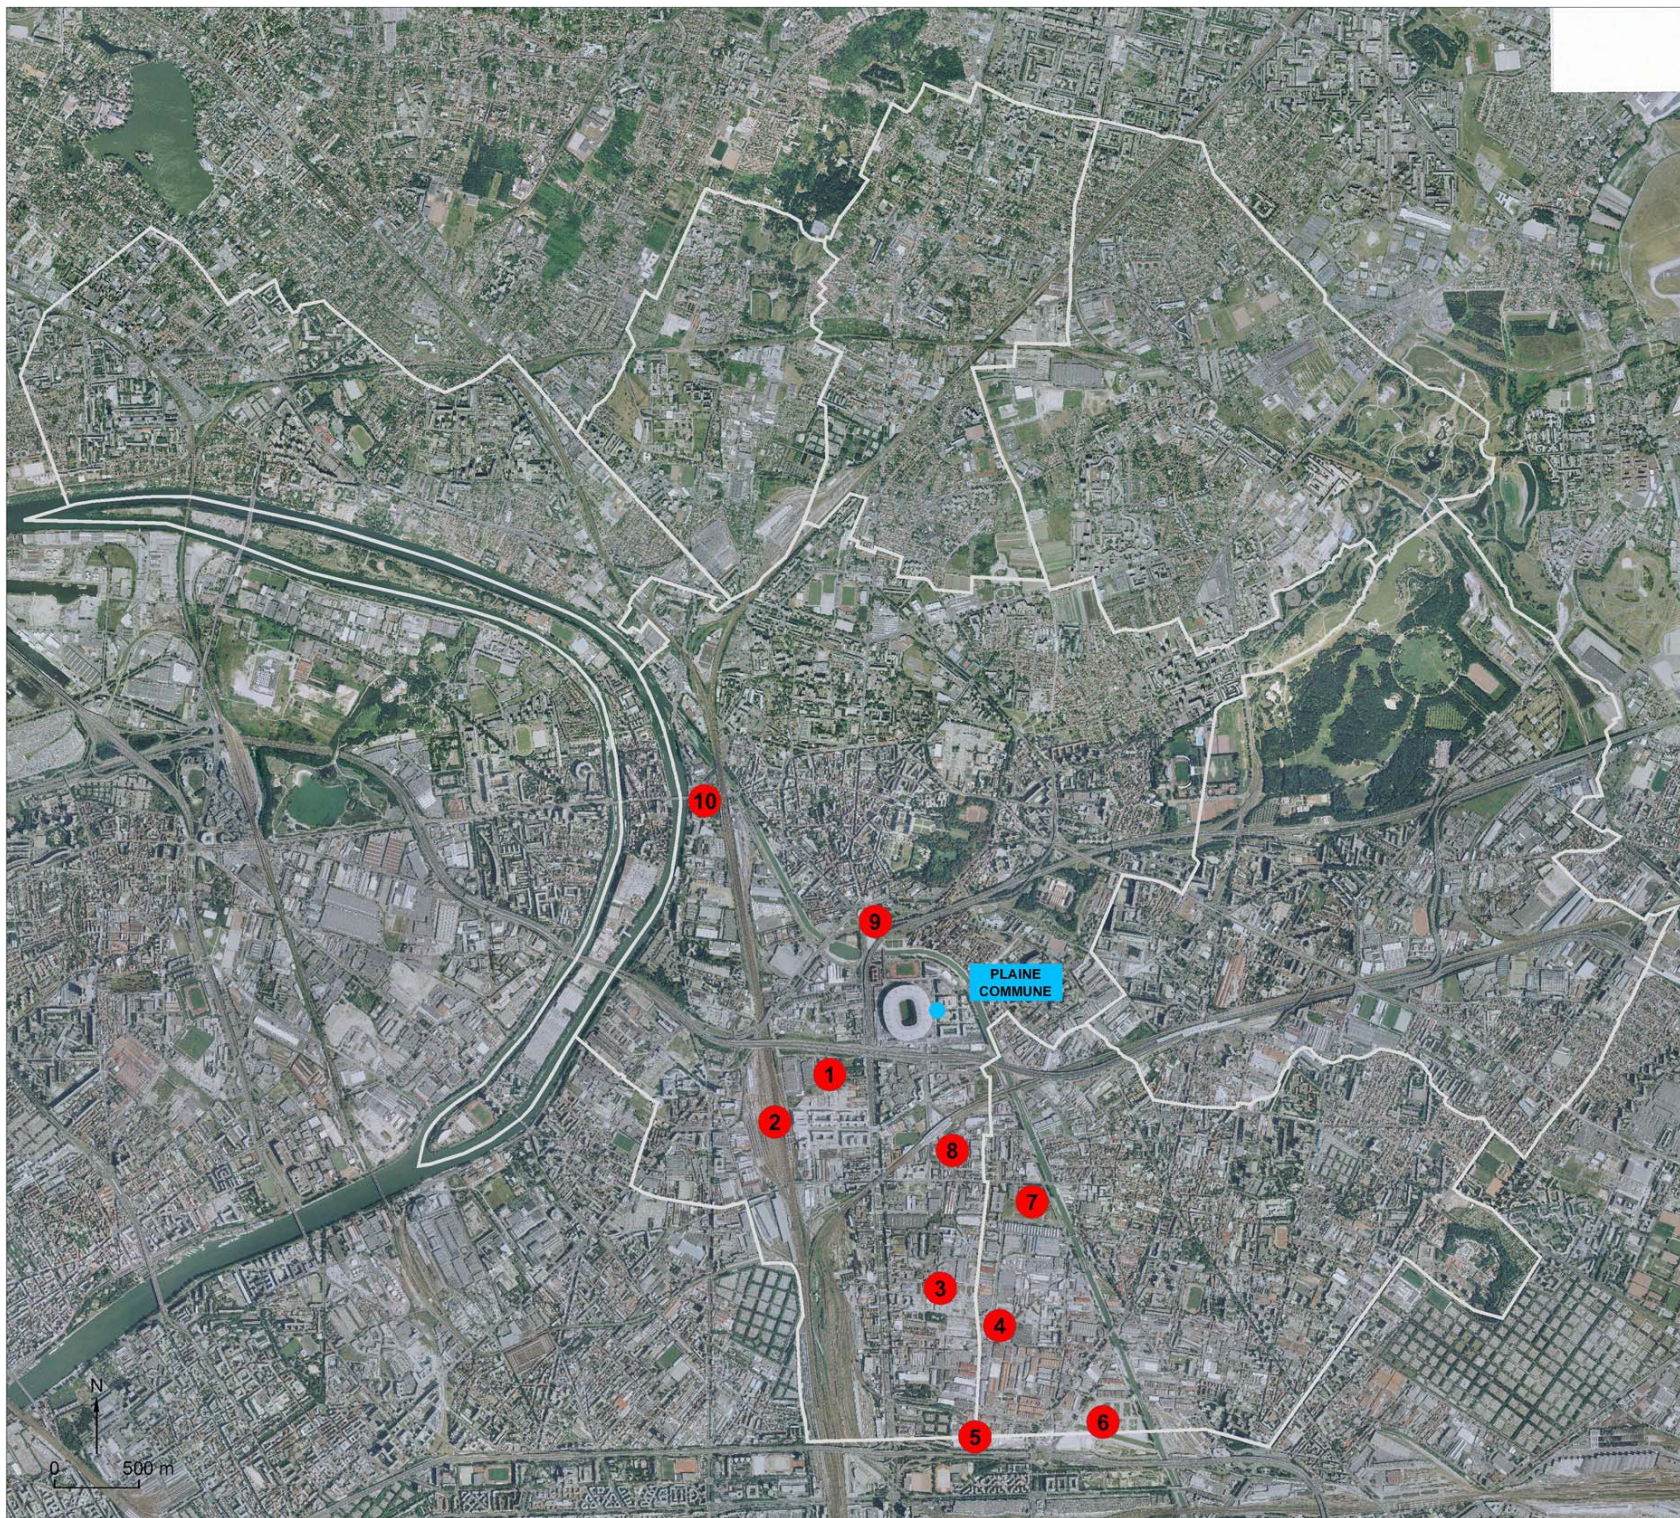


Schéma de Cohérence Territoriale de Plaine Commune

LES OBJECTIFS STRATEGIQUES DU SCOT

- DEVELOPPEMENT DU TERRITOIRE**
 - POLES D'INTENSIFICATION URBAINE DE PLAINE COMMUNE
 - GRANDS PROJETS STRUCTURANTS DE PLAINE COMMUNE D'ENVERGURE REGIONALE ET NATIONALE
 - TRAME VERTE
 - TERRITOIRE EN RENOUVELLEMENT URBAIN
 - RESEAU DE TRANSPORTS EN COMMUN ET POLES D'ECHANGES FUTURS ET
 - RESEAU DE TRANSPORTS EN COMMUN ET POLES D'ECHANGES EXISTANTS COMME SUPPORT DE DEVELOPPEMENT
 - REEQUILIBRAGE NORD/SUD
- MISE EN RESEAU**
 - AXE DU SAVOIR / LIEN ENTRE LES ETABLISSEMENTS D'ENSEIGNEMENT ET DE RECHERCHE
 - MISE EN RESEAU DES ESPACES VERTS ET DES VOIES D'EAU
- DYNAMIQUE POUR UN PÔLE DE BANLIEUE NORD**
 - POLE BANLIEUE NORD ET SES CONNEXIONS
 - POLE PARISIEN
 - INTERCOMMUNALITES VOISINES
 - PROJETS DES TERRITOIRES VOISINS AUX FRANGES DE PLAINE COMMUNE
 - LIENS ENTRE TERRITOIRES

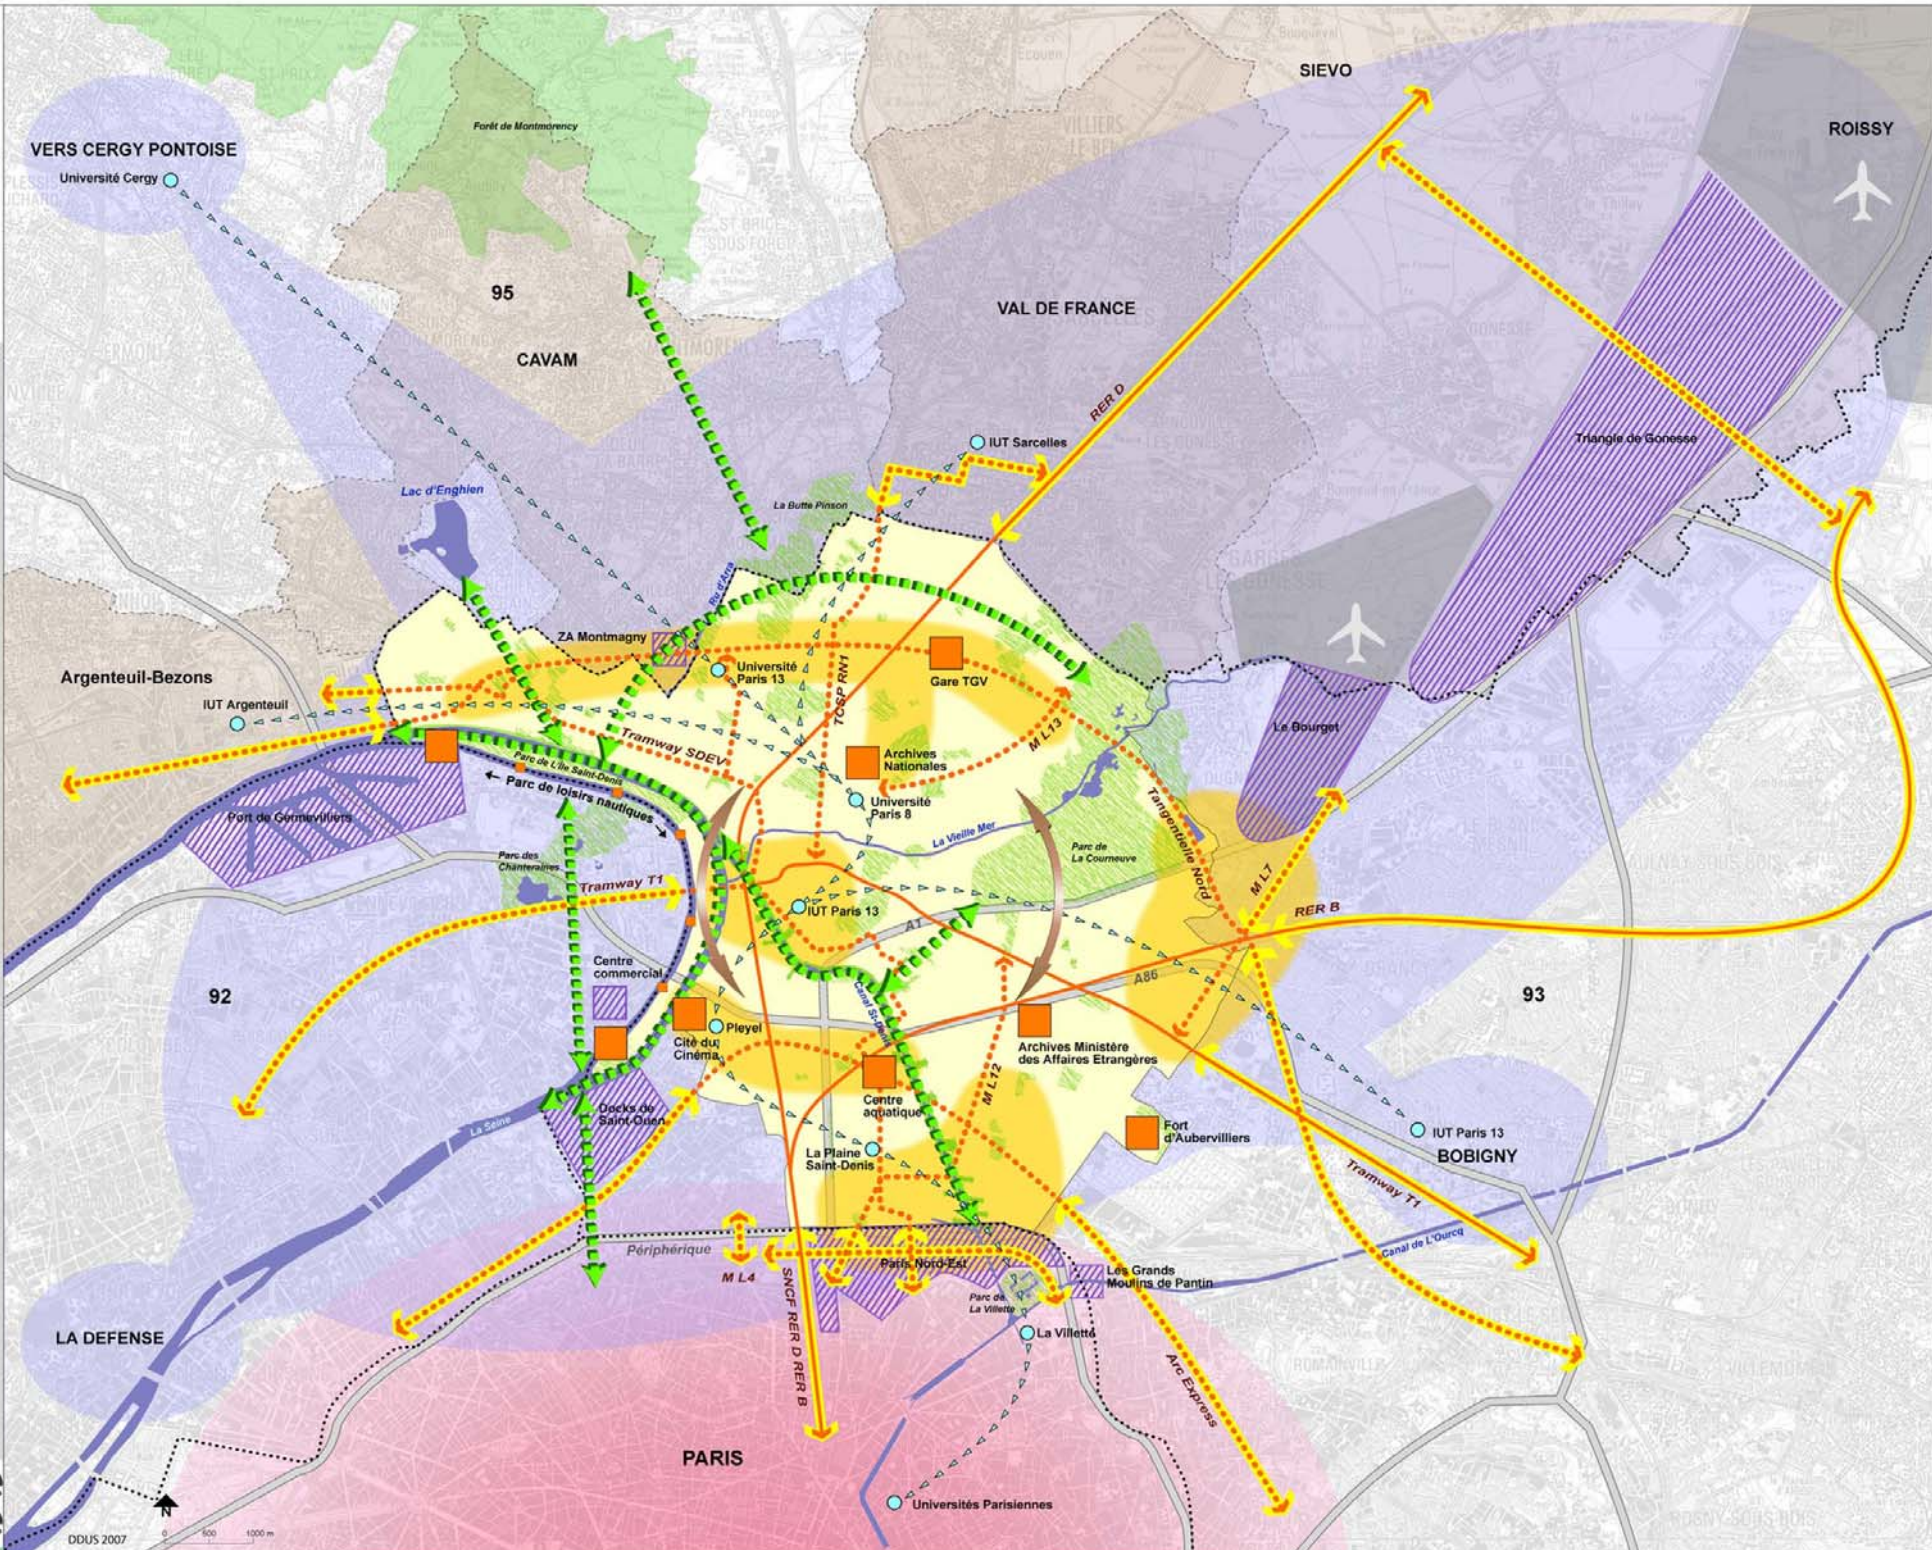

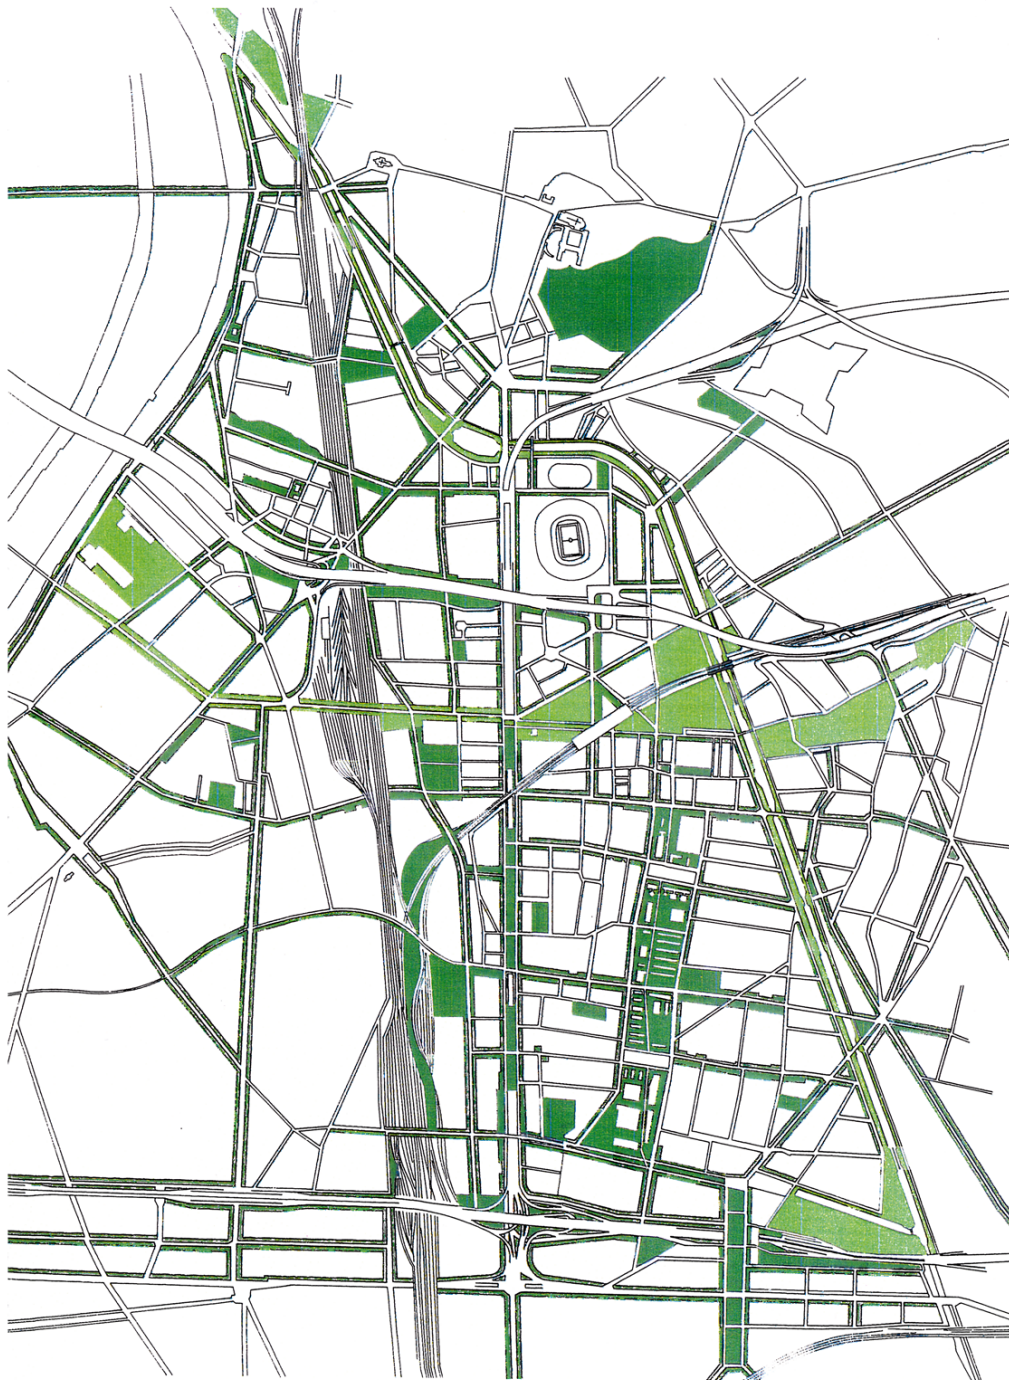


HIPPODAMOS 93 – PROJET URBAIN POUR LA PLAINE SAINT-DENIS-SEPTEMBRE 1998

0 250 1000

La Plaine Saint-Denis

Projet Urbain
Plan Hippodamos 1998

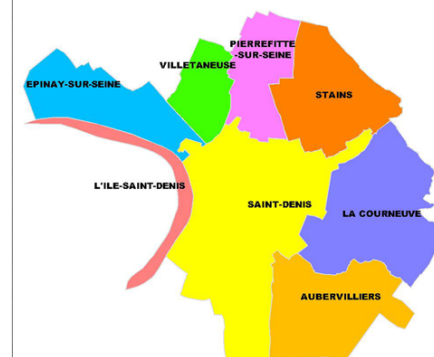

novembre 2007



Plaine
Commune

COMMUNAUTÉ D'AGGLOMÉRATION

Département du Développement Urbain et Social

SAINT-DENIS AUBERVILLIERS

LA PLAINE SAINT-DENIS Programmes réalisés depuis 1998 et projets à l'étude

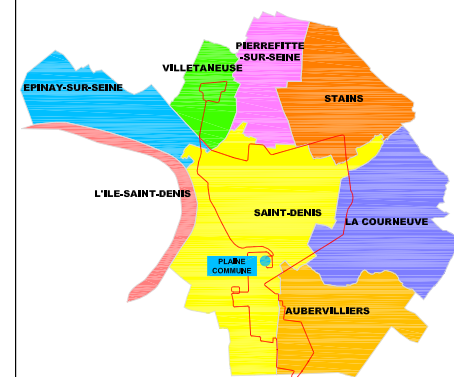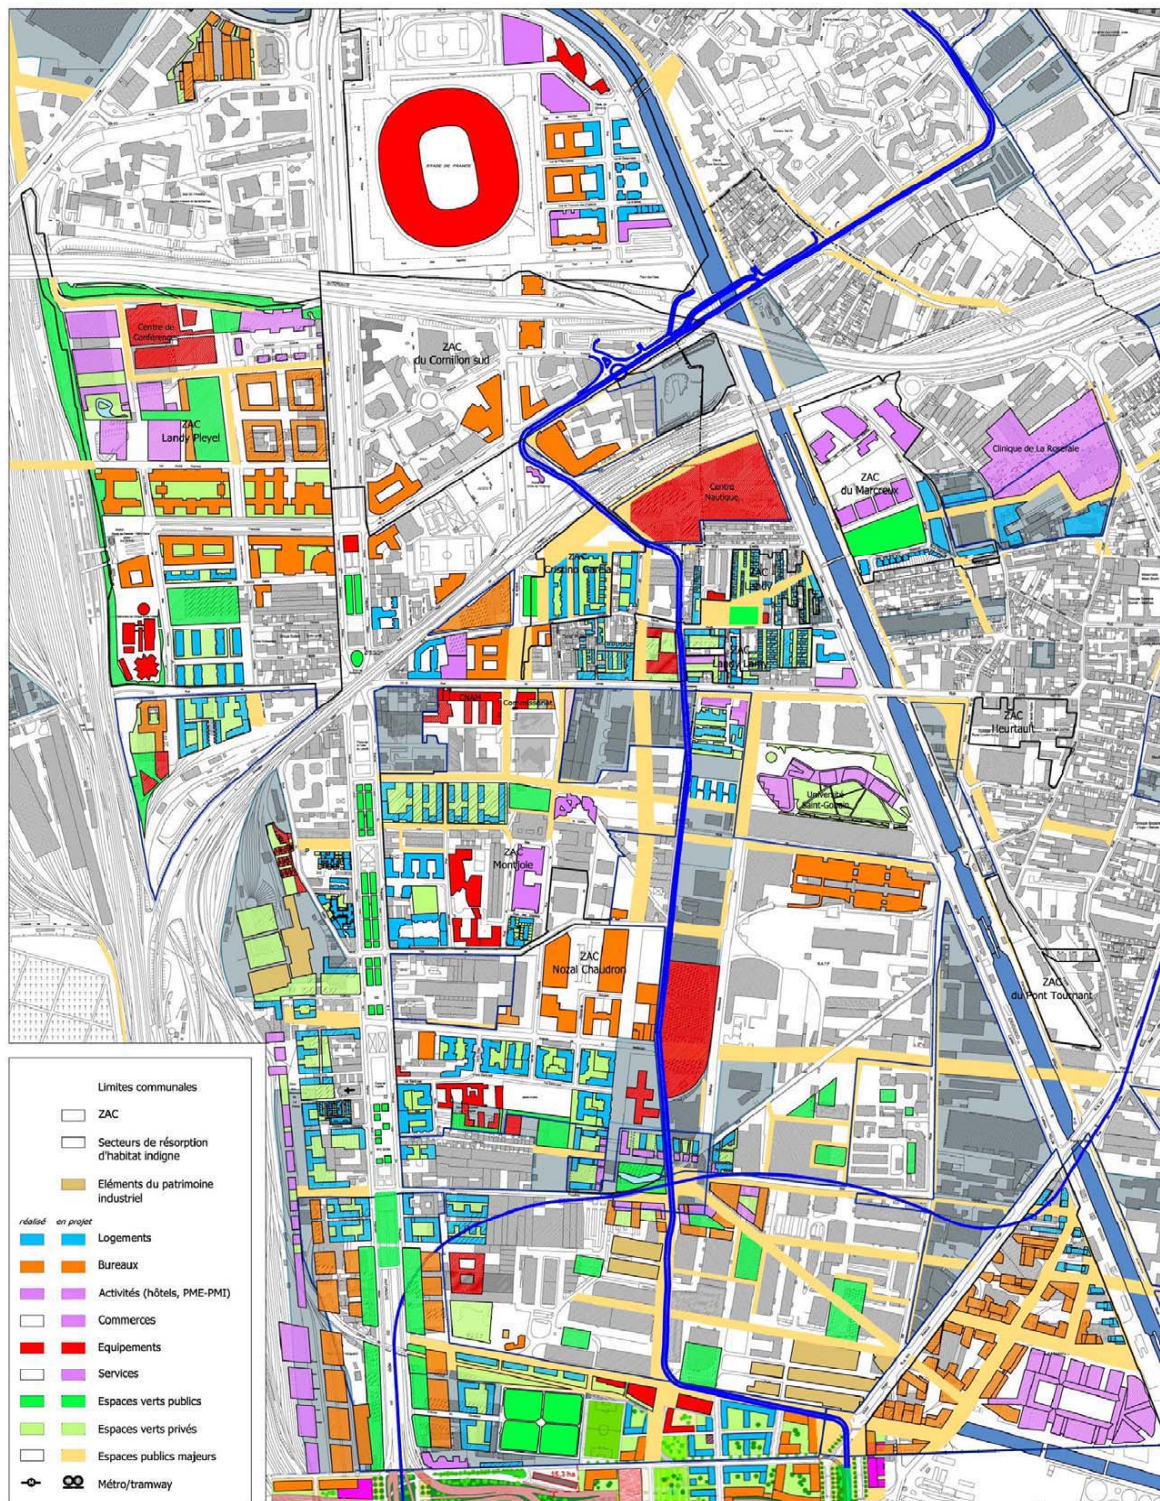

**Plaine
Commune**
COMMUNAUTÉ D'AGGLOMÉRATION

Département du Développement Urbain et Social

SAINT-DENIS

1 - LANDY FRANCE



ZAC LANDY / PLEVEL extension nord
LA PLANE SAINT-DENIS
PLAN MASSE - SYNTHESE
Date: 17.07.18
Echelle: 1/10000



Immeuble de bureaux, promoteur ICADÉ architectes Chaix et Morel



Immeuble de bureaux, promoteur Bâti Conseil -architecte Christian Devillers




Logements en cours de construction





Académie Annie Fratellini




Logements en cours de construction

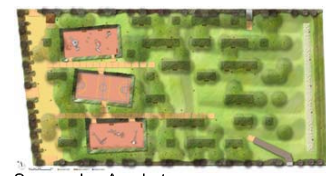

Square des Acrobates

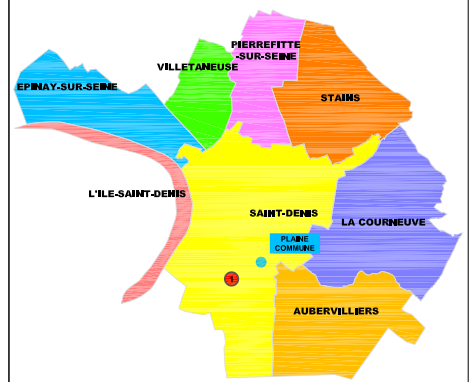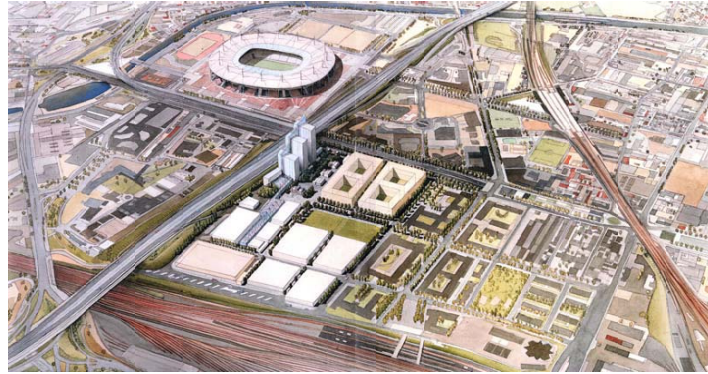

COMMUNAUTÉ D'AGGLOMÉRATION
Département du Développement Urbain et Social

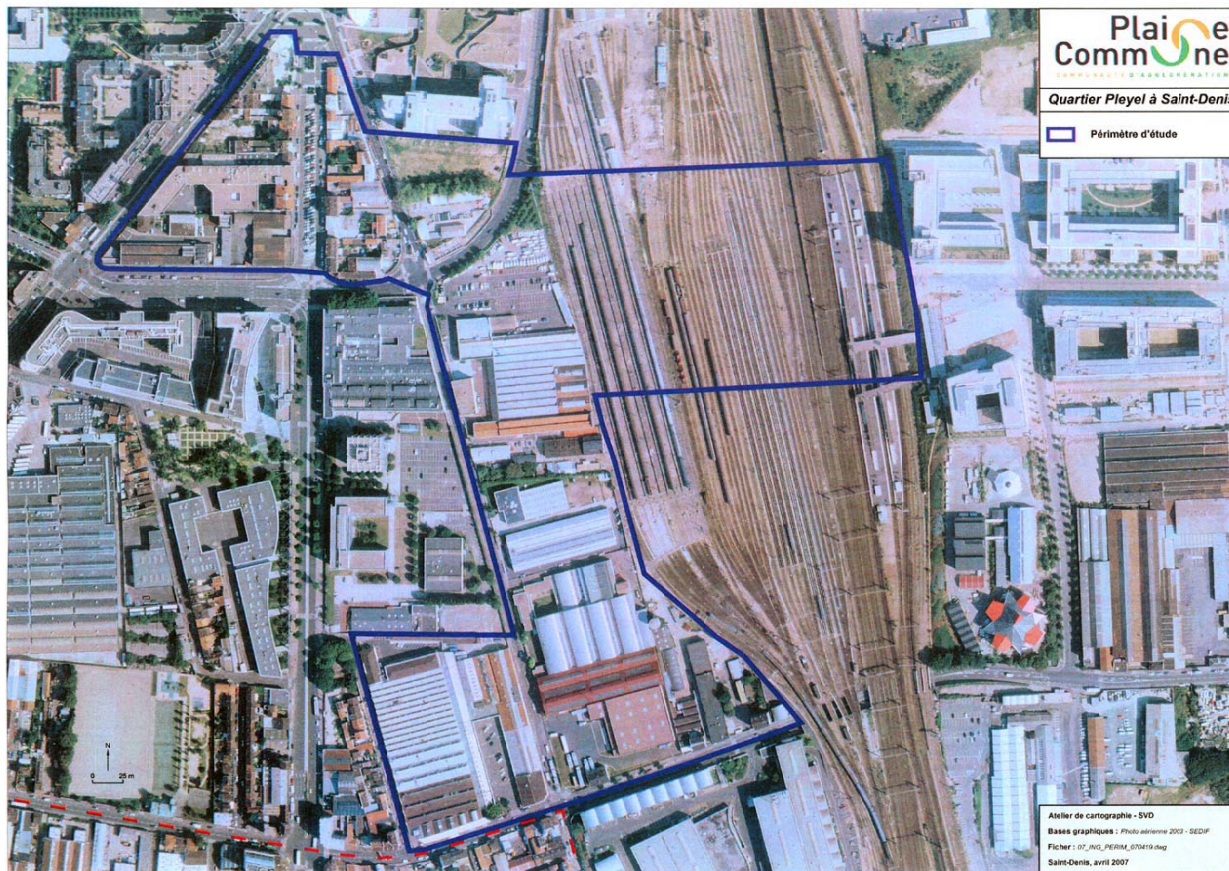


prises de vue Vianney Prouvost novembre 2006



SAINT-DENIS

2 - LANDY FRANCE - PLEYEL LA PLATE -FORME BATIE

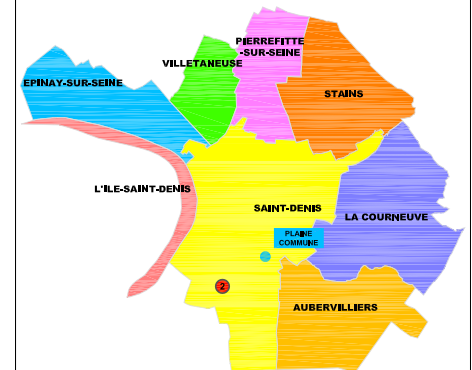

SAINT-DENIS

3 - ZAC NOZAL CHAUDRON



10. Perspective depuis la voie

Logements sociaux et en accession , promoteur EDECA - architecte Alain Derbesse



41 logements libres et commerces rue Proudhon, promoteur Europequipement - architecte Agence Tectône



Maison des Sciences de l'Homme, Maîtrise d'ouvrage Université Paris 13 - architecte Agence SEARCH

