




Perspective d'ambiance de la future Place du Front Populaire\_ agence Dusapin Leclercq - document non contractuel



Plan d'aménagement de la future Place du Front Populaire\_ agence Dusapin Leclercq - document non contractuel

## SAINT-DENIS AUBERVILLIERS

4 -PLACE DU FRONT  
POPULAIRE -  
PROUDHON GARDINOUX

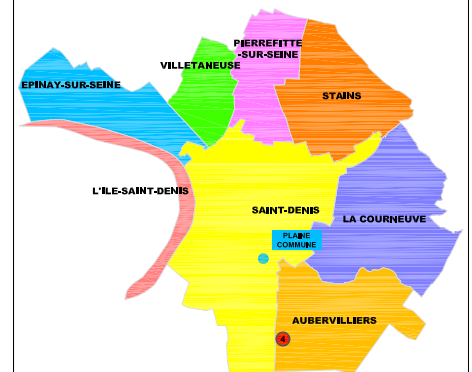

**Plaine  
Commune**  
COMMUNAUTÉ D'AGGLOMÉRATION  
Département du Développement Urbain et Social



perspectives d'ambiance du quartier commercial- architecte Antoine Grumbach




prise de vue Vianney Prouvost nov 2006



plan d'aménagement de la ZAC- architecte G.Charlet

6 - PROJET ZAC CANAL  
PORTE D'AUBERVILLIERS

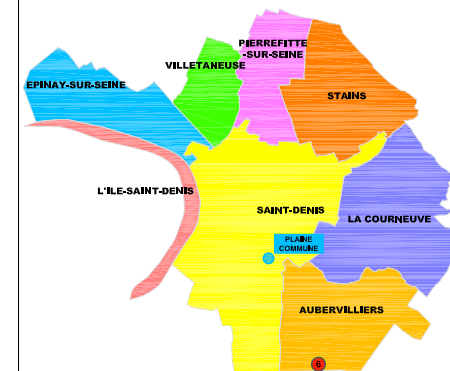



Plaine  
Commune

COMMUNAUTÉ D'AGGLOMÉRATION



Département du Développement Urbain et Social



Marché CIFA - première tranche réalisée sur la rue Saint-Gobain

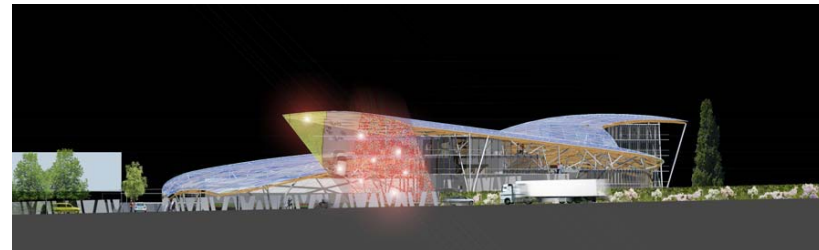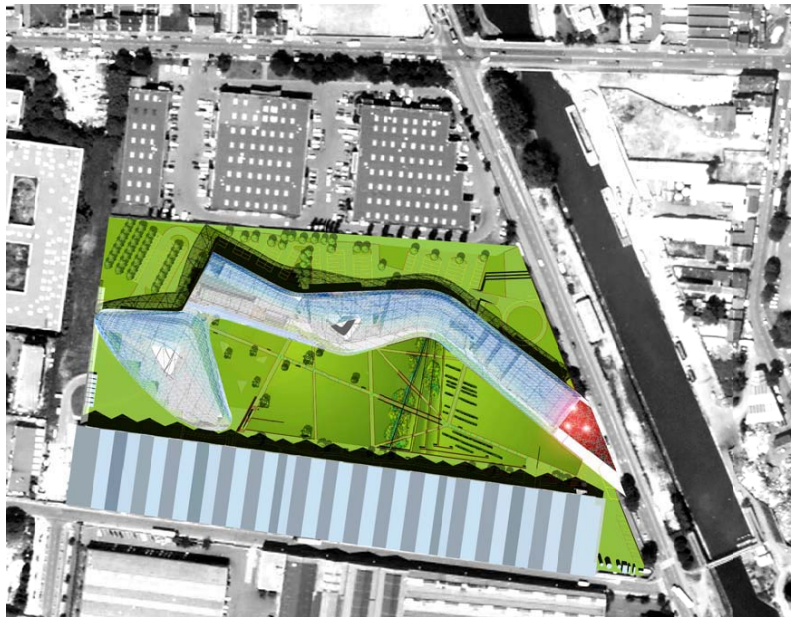


façade est sur le canal - Architectes Patrick Charoin et Marina Donda

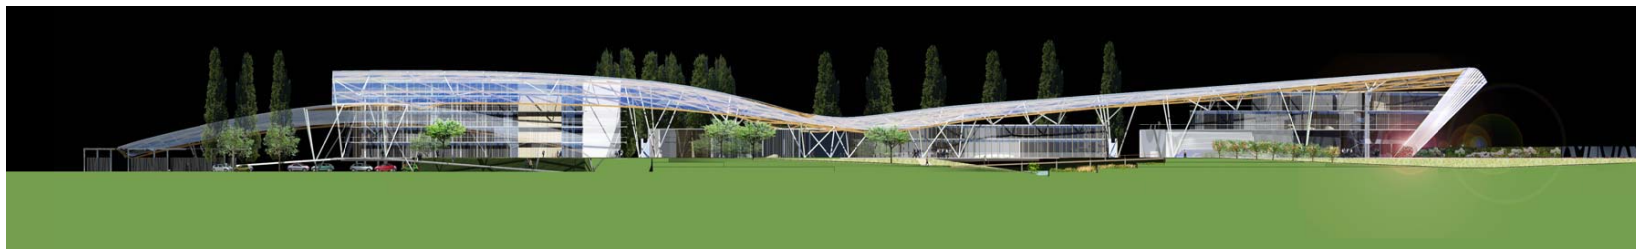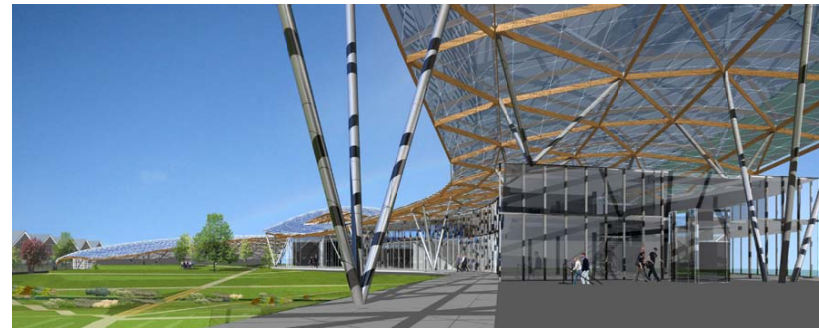

projet de Campus - centre de recherche Saint-Gobain - coupe longitudinale - Architectes Patrick Charoin et Marina Donda


## AUBERVILLIERS

### 7 - MARCHÉ CIFA ET CAMPUS SAINT-GOBAIN

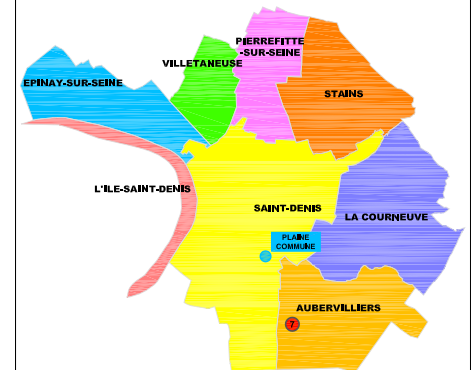

# SAINT-DENIS AUBERVILLIERS

## 08 - PRINCIPES D'AMENAGEMENT DU QUARTIER CRISTINO GARCIA LANDY

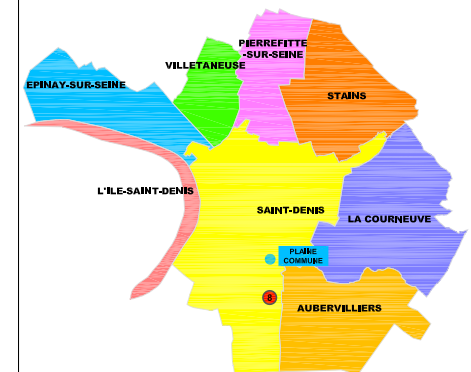


Projet de logts, maîtrise d'ouvrage OPAC communautaire, arch Brenac et Gonzalès



Projet de logts et commerces rue du Landy maîtrise d'ouvrage Meunier, Atelier 234 architecte coordinateur



Projet de Centre Nautique Olympique (image du projet JO 2012)

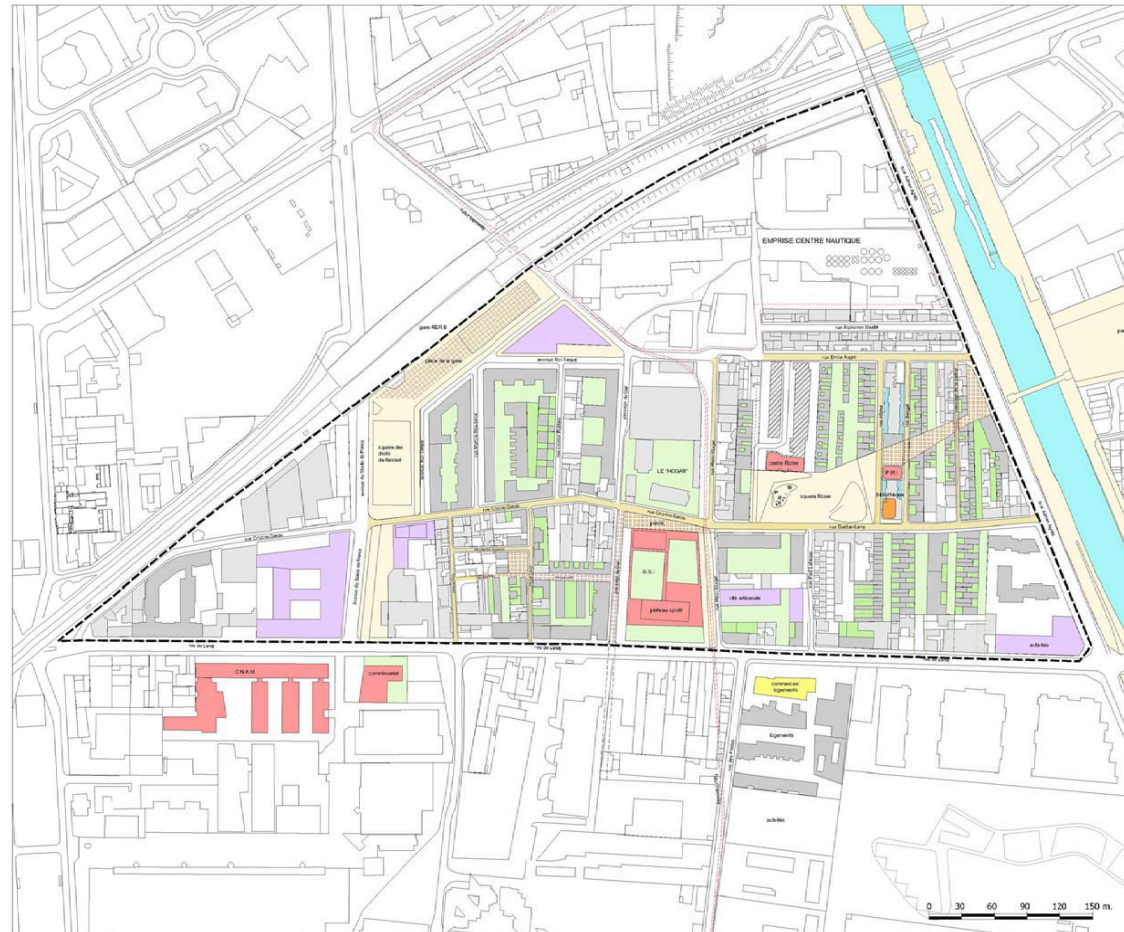

**Plaine Commune**  
COMMUNAUTÉ D'AGGLOMÉRATION  
Département Développement Urbain et Social  
24, rue Jules Rimet - 93118 Saint-Denis Cedex

Villes d'Aubervilliers et Saint-Denis

PRU Cristino Garcia - Landy

Plan projet des espaces publics financés par l'ANRU

- Périmètre CPRU
  - Espaces publics créés
  - Espaces publics restructurés
  - Constructions existantes
  - Equipements existants
  - Nouveaux logements
  - Résidentialisation de la barre Albinet
  - Réhabilitation de la cité Pasteur-Rosier
  - Création/restructuration d'équipements
  - Activités
  - Pôle commercial de proximité
  - Espaces publics majeurs
- Espaces extérieurs privés :
- venelles, cours et jardins privatifs,
  - cours, terrasses et jardins privatifs,
  - possibilités de maillage à plus long terme
  - Futur tramway

Echelle : 1/3000ème  
Date : 9 mars 2007  
Modifié le : 1er juin 2007

Atelier de cartographie - PB  
Base graph : Plan AUC

Fichier : Plan projet.dwg  
Dossier : MUNICIPALITE DE LA VILLETANEUSE  
www.plainecommune.fr

photos Willy Valqueur



CNAM  
arch C. Edeikins



Immeuble de bureaux  
arch Valode et Pistre



Logements arch L.Soria



Commissariat arch X.TU

**Plaine Commune**  
COMMUNAUTÉ D'AGGLOMÉRATION  
Département du Développement Urbain et Social

# SAINT-DENIS



## 9-PORTE DE PARIS

Porte de Paris prise de vue nov. 2006 Vianney Prouvost



Porte de Paris consultation d'urbanisme- esquisse - architecte Antoine Grumbach

Porte de Paris consultation d'urbanisme-hypothèse d'aménagement - architecte Antoine Grumbach

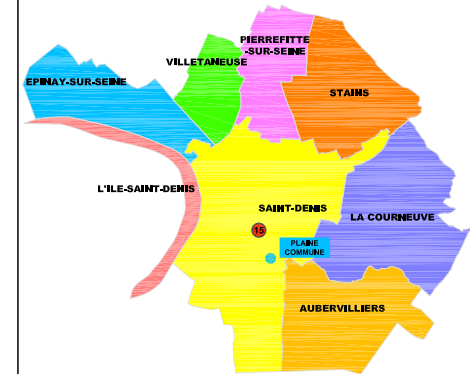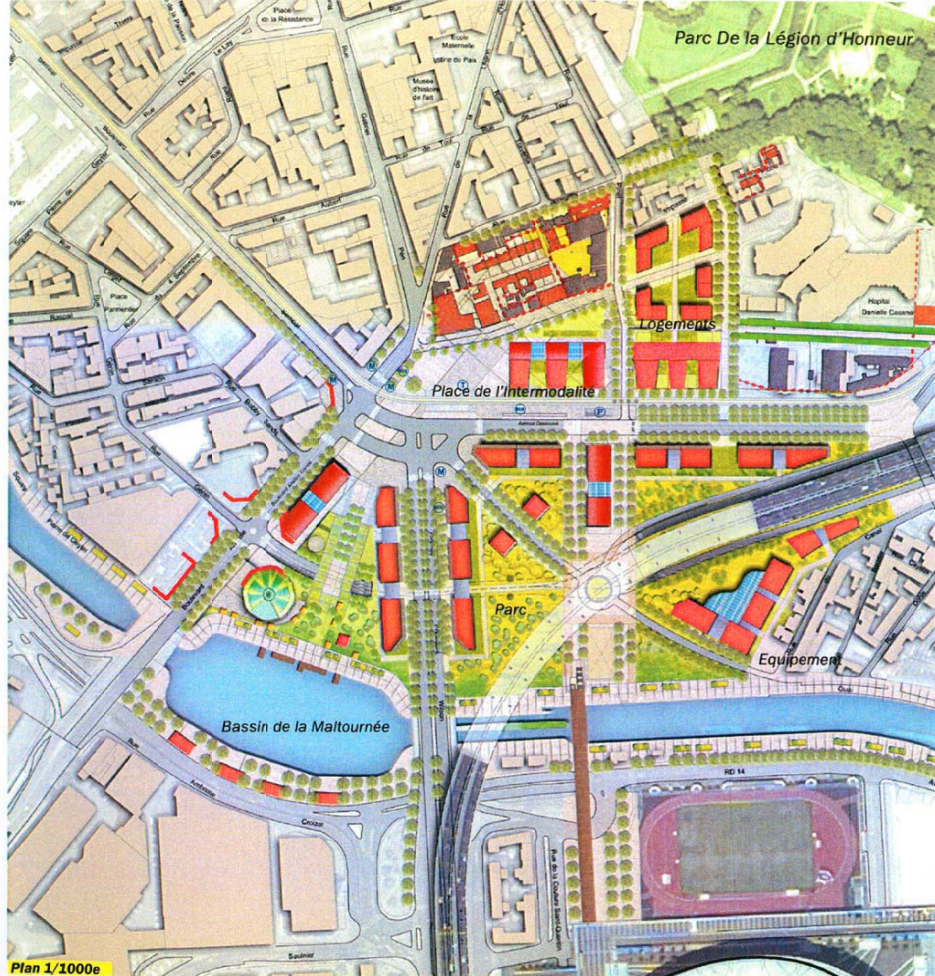



Étude conjointe projet urbain  
 Site Confluence  
 Comité de Pôle  
 Gare de Saint-Denis

PLAN MASSIF

LEGENDES

- Non concerné
- Bât. Prévoir
- Espace Vert public
- Espace Vert privé
- Espace public
- Gare SNCF
- Tramway
- Frontalier
- Mairie
- Station de Tramway

Échelle 1/5 000e

Mètres d'ouvrage

PLANS COMMUNE  
 72 Rue Saint-Germain  
 93 209 Saint-Denis  
 Tél. : 01 48 33 31 51

SNP  
 11 Avenue de Villers  
 75 007 Paris  
 Tél. : 01 47 53 28 20  
 Fax : 01 47 25 11 05

Mètres d'ouvrage

AM - Urbanisme  
 90-96, av. du Bas-Me  
 92 132 Issy-les-Mouli  
 Tél. : 01 47 38 00 42

ITER Paris  
 18-20 rue Claude Tillier  
 75012 Paris  
 Tél. : 01 48 72 10 09

## SAINT-DENIS

### 10 - PÔLE GARE DE SAINT-DENIS

La gare de Saint-Denis est la quatrième gare d'Ile-de-France en volume de voyageurs.



**Plaine Commune**  
 COMMUNAUTÉ D'AGGLOMÉRATION

Département du Développement Urbain et Social

Gare actuelle

Etude Gare - AREP - Principe d'aménagement 2004

Comité de Pôle déc. 2006 AM  
 Environnement - Agence TER